


## HAUS B3 | WOHNUNG B3.3

### 4.5-ZIMMER-WOHNUNG

Erdgeschoss

NGF: ca. 115.0 m<sup>2</sup>

Balkon: ca. 26.1 m<sup>2</sup>

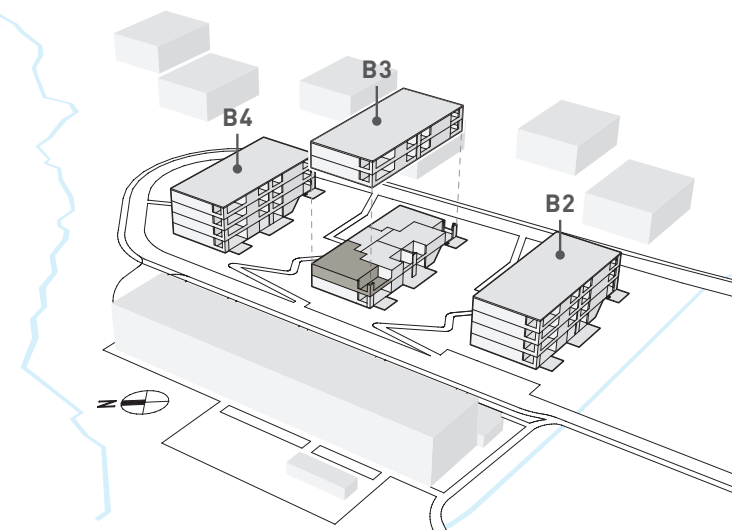

NGF «Nettogeschossfläche»: Fläche innerhalb der Aussenwände.

| m | 1 | 2 | 3 | 4 | 5

Massstab 1:100