

LEDIPARK

Mietwohnungen Root



HAUS B4 | WOHNUNG B4.9

3.5-ZIMMER-WOHNUNG

1. Obergeschoss

NGF: ca. 92.0 m²

Balkon: ca. 15.5 m²

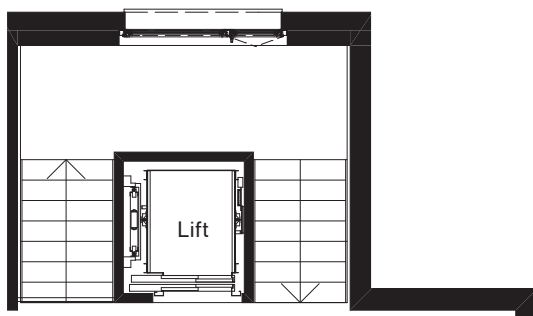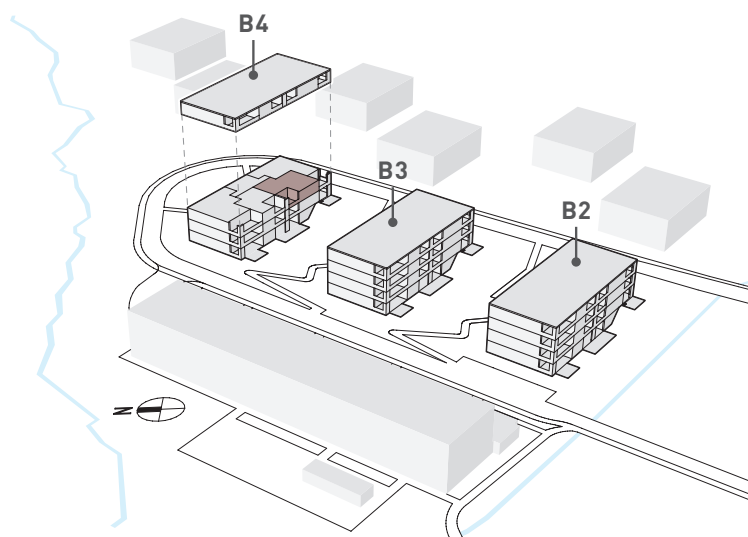

NGF «Nettogeschossfläche»: Fläche innerhalb der Aussenwände.

| m | 1 | 2 | 3 | 4 | 5

Massstab 1:100

www.ledipark.ch

JEGO AG · Totalunternehmer Immobilien · Rothusstrasse 5b · 6331 Hünenberg · Telefon 041 790 52 20 · info@jego.ch · www.jego.ch